Запрашиваемые данные	Ответы																							
Порядковый номер панели	1				2	3		4				5	6				7		8	9				10
Номинальное напряжение: 400 В																								
Номинальный ток, динамическая стойкость, марка и сечение сборных шин: 2070 А; 35 кА; АД31Т-120х10																								

Схема первичных соединений

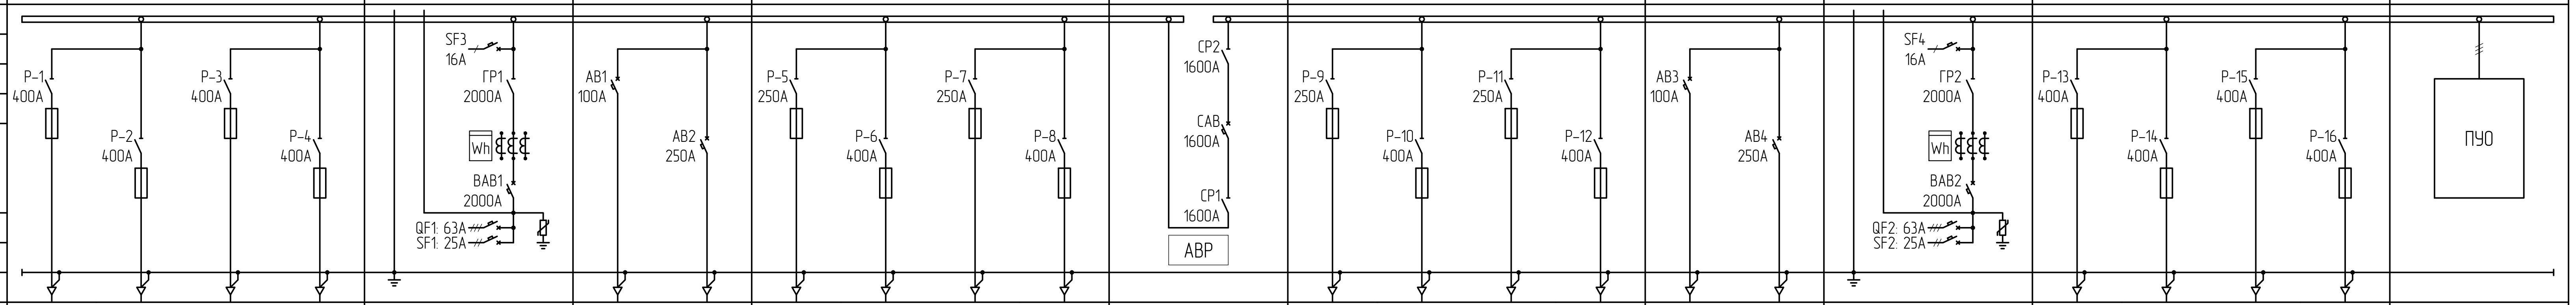

Марка и сечение нулевой шины: PE																								
Марка и сечение нулевой шины: N																								
Марка и сечение нулевой шины: PEN АД31Т-80х10																								
Тип панели	ЩО70				ЩО70	ЩО70		ЩО70				ЩО70	ЩО70				ЩО70		ЩО70	ЩО70				
Обозначение электрической принципиальной схемы																								
Назначение панели	Линейная				Ввод 0,4 кВ №1	Линейная		Линейная				Секционная	Линейная				Линейная		Ввод 0,4 кВ №2	Линейная				Панель уличного освещения
Тип коммутирующего, защитного аппарата — Автомат — Тип					ВА55-43	ВА51-35М1	ВА51-35М2					ВА55-43					ВА51-35М1	ВА51-35М2	ВА55-43					
Тип коммутирующего, защитного аппарата — Автомат — Исполнение					341830-20	340010	340010					341830-20					340010	340010	341830-20					
Тип коммутирующего, защитного аппарата — Рубильник — Тип	РПС-4/Л	РПС-4/Л	РПС-4/П	РПС-4/П	РЕ19-44-11160-00			РПС-2/Л	РПС-4/Л	РПС-2/П	РПС-4/П	РЕ19-43-11160-00	РПС-2/Л	РПС-4/Л	РПС-2/П	РПС-4/П			РЕ19-44-11160-00	РПС-4/Л	РПС-4/Л	РПС-4/П	РПС-4/П	
Тип коммутирующего, защитного аппарата — Рубильник — Ном. ток, А	400	400	400	400	2000			250	400	250	400	1600	250	400	250	400			2000	400	400	400	400	
Номинальный ток предохранителя или автомата, А	400	400	400	400	2000	100	250	250	400	250	400	1600	250	400	250	400	100	250	2000	400	400	400	400	
Пределы уставок по току расцепителей автомата — Замедленного срабатывания																								
Пределы уставок по току расцепителей автомата — Мгновенного срабатывания																								
Выдержка времени защиты от тока КЗ, сек.																								
Ток уставки автомата (плавкой вставки предохранителя), А	400	400	400	400	2000	100	250	250	400	250	400	1600	250	400	250	400	100	250	2000	400	400	400	400	
Трансформатора тока: номинальный ток, А; класс точности					2000/5 А; кл. 0,5														2000/5 А; кл. 0,5					
Количество и сечение кабелей, мм²																								
Амперметр. Шкала, А					0..2000/5 А – 3 шт.														0..2000/5 А – 3 шт.					
Вольтметр. Шкала, В					0..500 В														0..500 В					
Ограничитель перенапряжения					ОПНп-0,38 – 3 шт.														ОПНп-0,38 – 3 шт.					
Дополнительное оборудование					ВА47-29 3Р С63														ВА47-29 3Р С63					
					ВА47-29 2Р С25														ВА47-29 2Р С25					
					ВА47-29 1Р С16														ВА47-29 1Р С16					
Выносной щит учета	Да																							
Тип и количество счетчиков	Меркурий-230 ART-03 PQRSIDN																							
					1														1					
Наличие АВР-0,4 кВ	Да																							
Количество панелей (в том числе торцевых)	10 (0)																							
Шинный мост	Нет																							
Цветовое решение по каталогу RAL	7035																							
Наименование объекта																								
Наименование заказчика и его адрес																								
Наименование проектной организации и её адрес																								

Взам. инв. №

Подпись и дата

Инв. № подл.

Изм.	Кол.	Лист	Док.	Подпись	Дата		Стадия	Лист	Листов
Выполнил							Р		
Проверил									
Н. контр.						Пример заполнения опросного листа на панели ЩО70			
Утвердил									

Копировал

Формат 550х297